

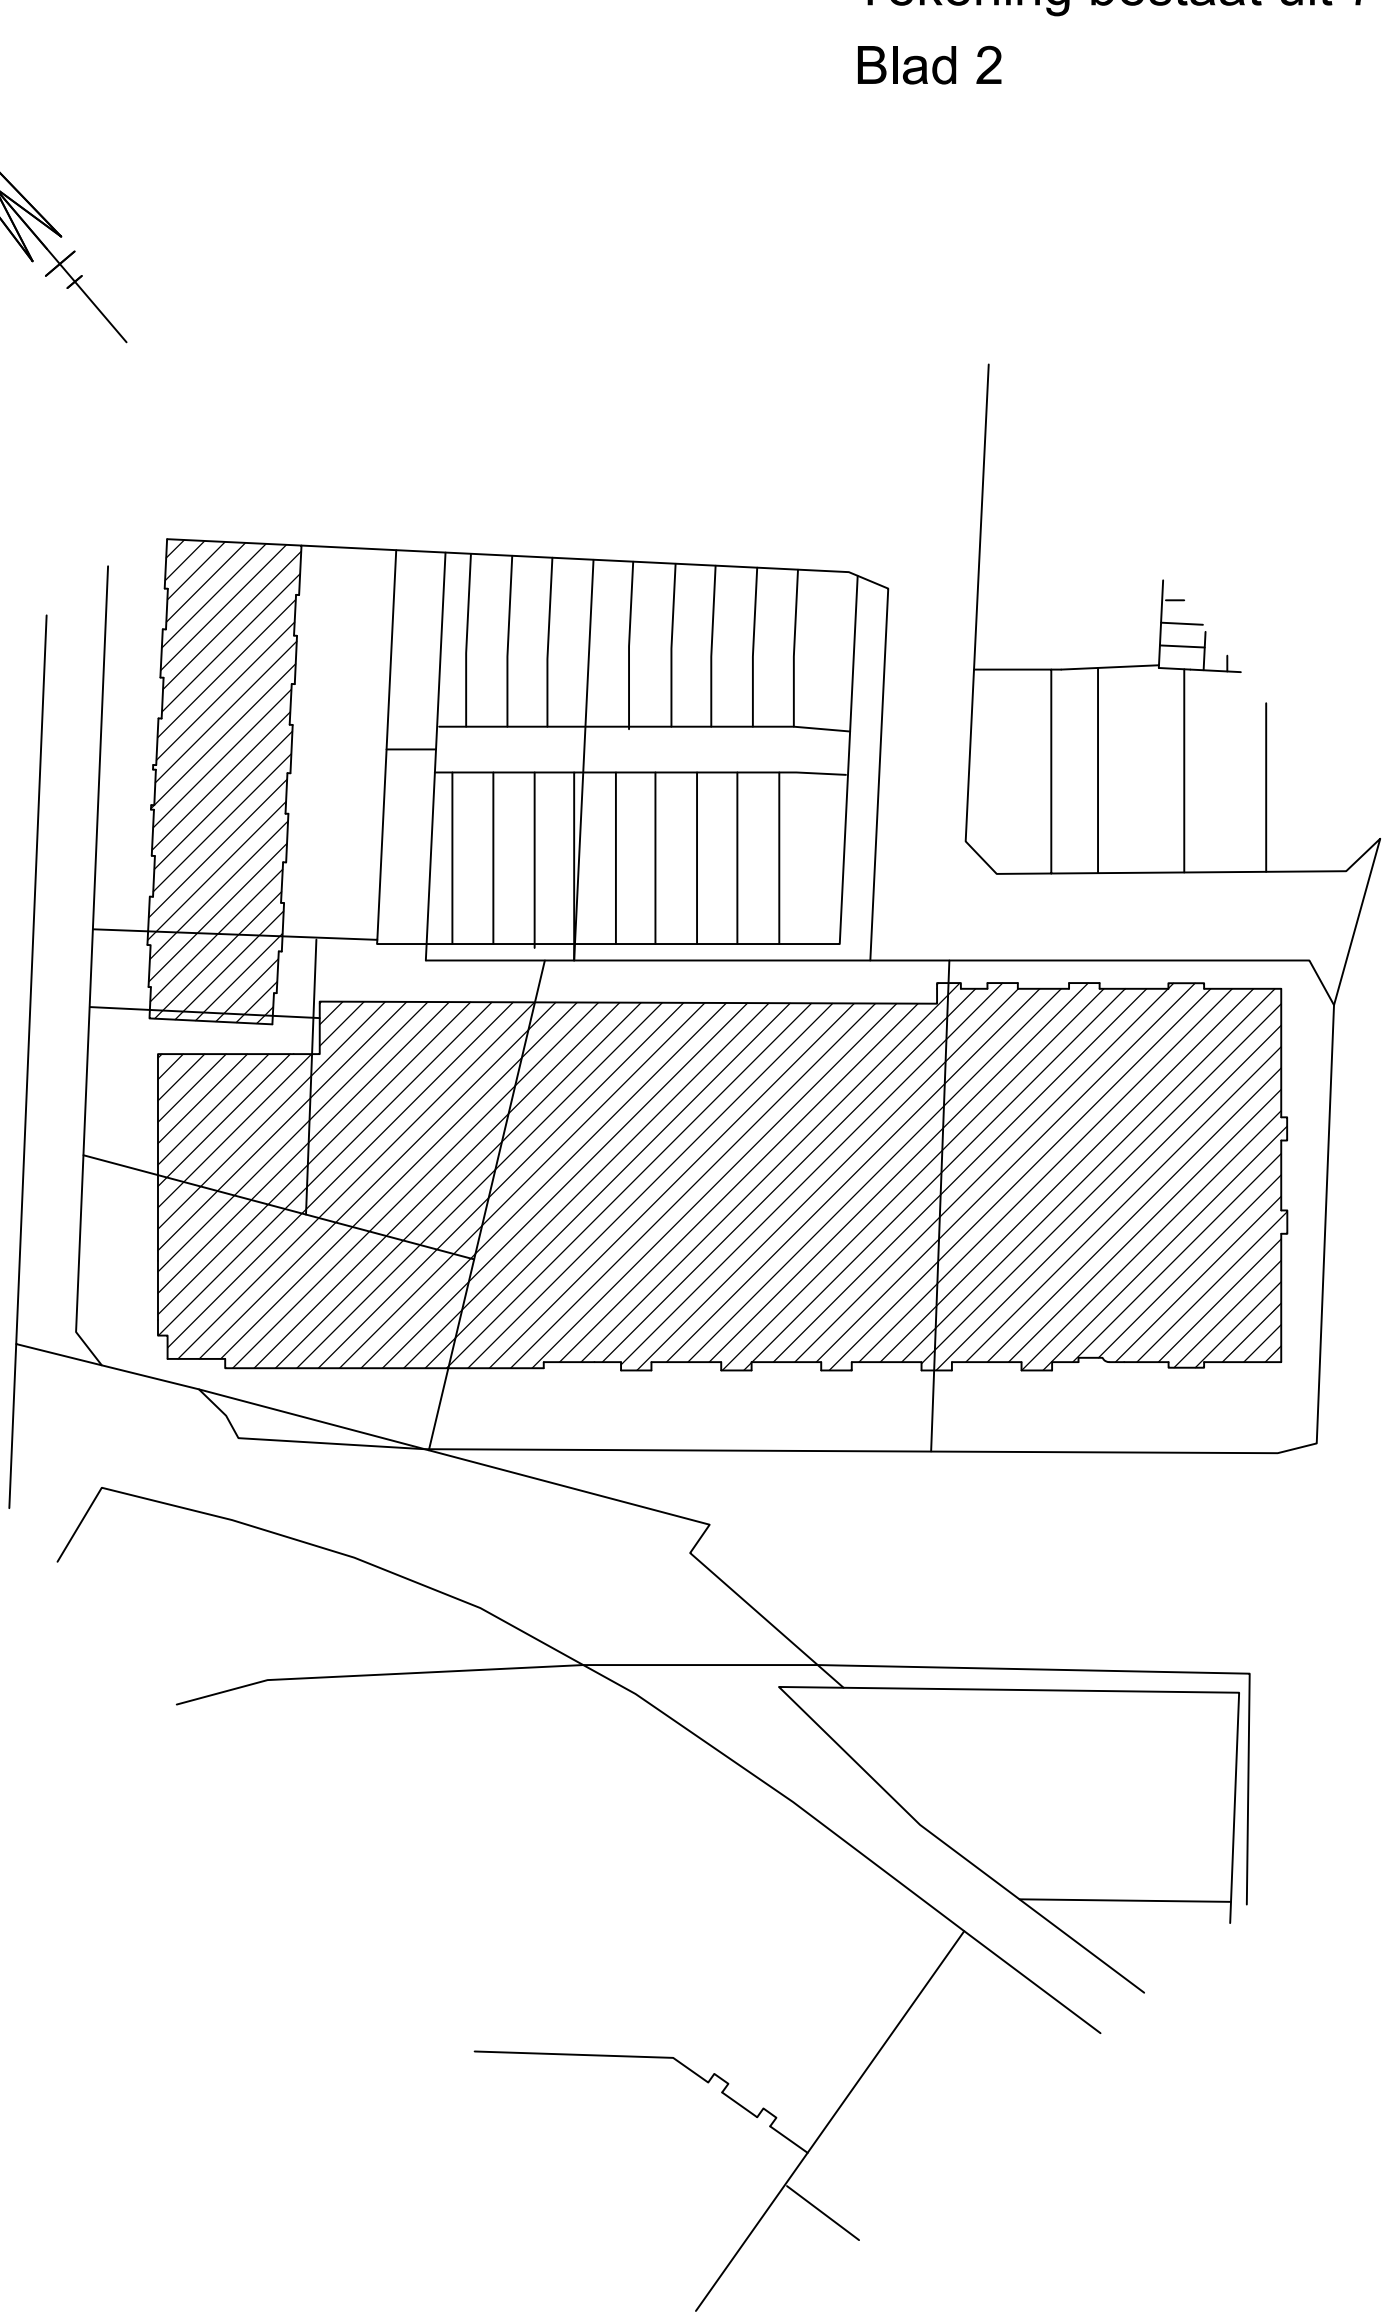


kelder





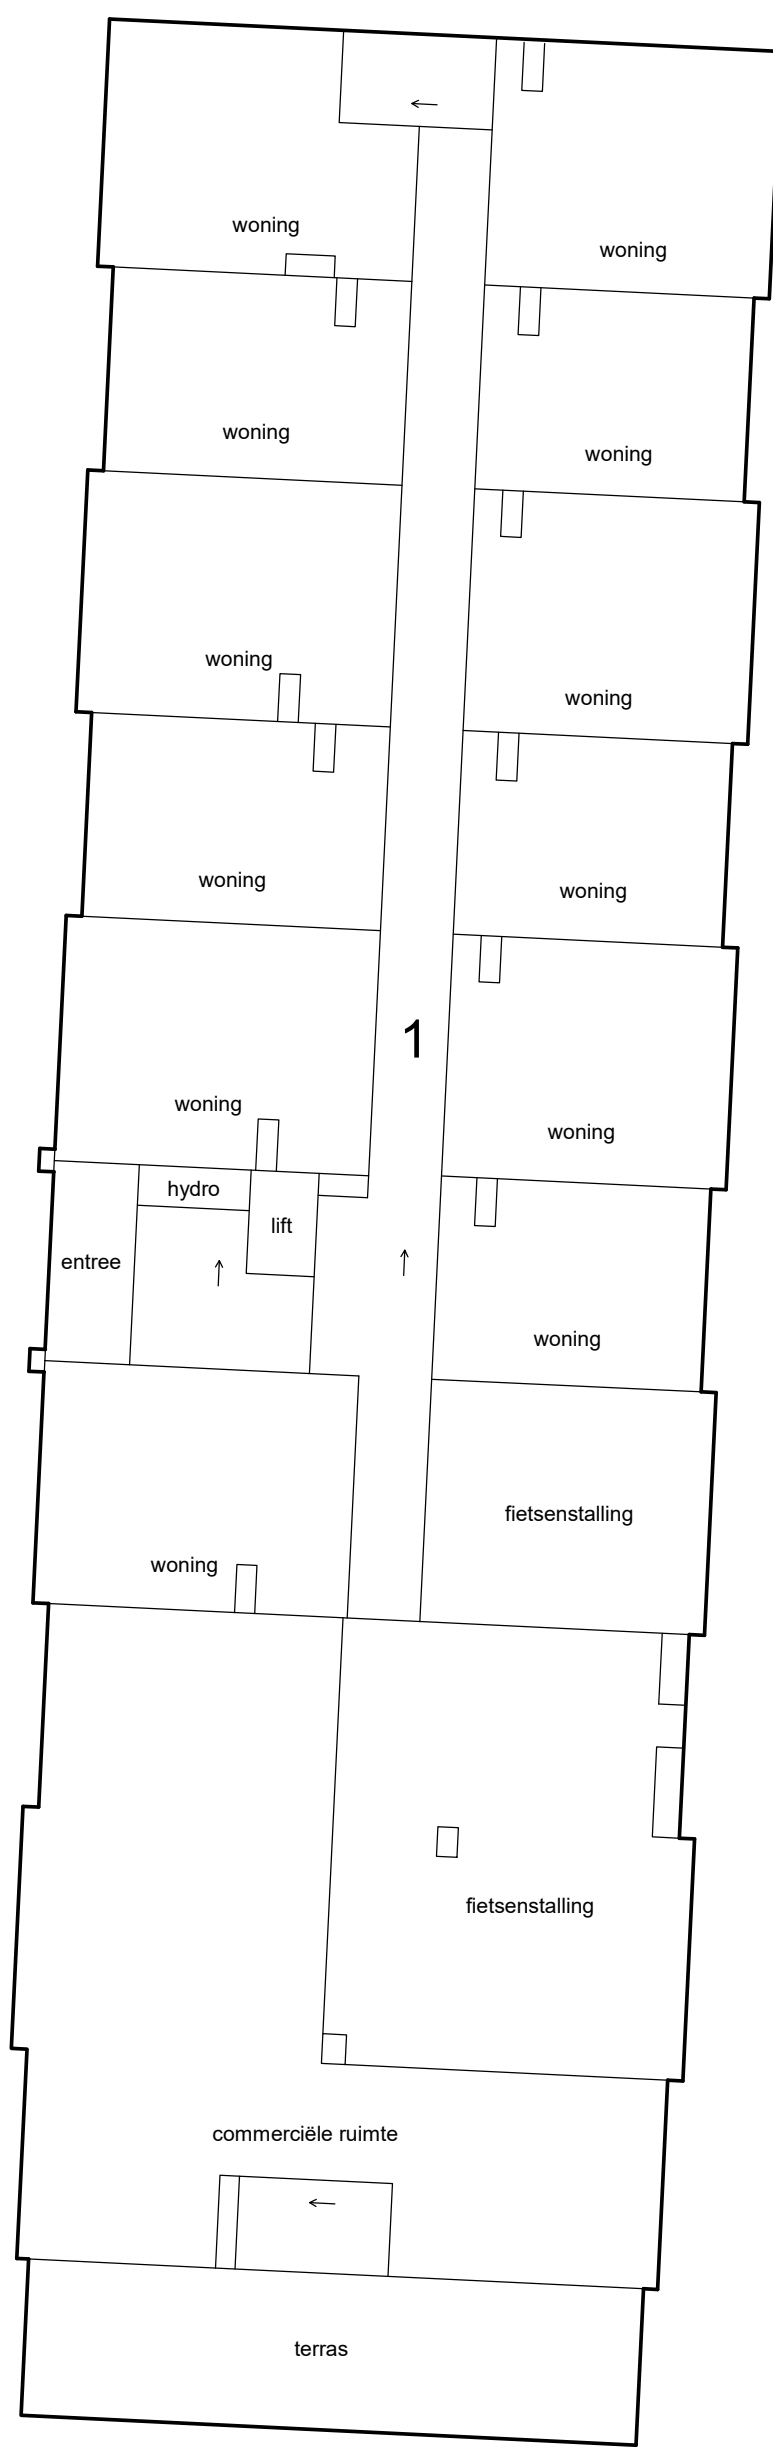


Situatie 1 : 1000 Harderwijk D 11494, 11497, 11501, 11502, 11504, 11506 11509, 11510

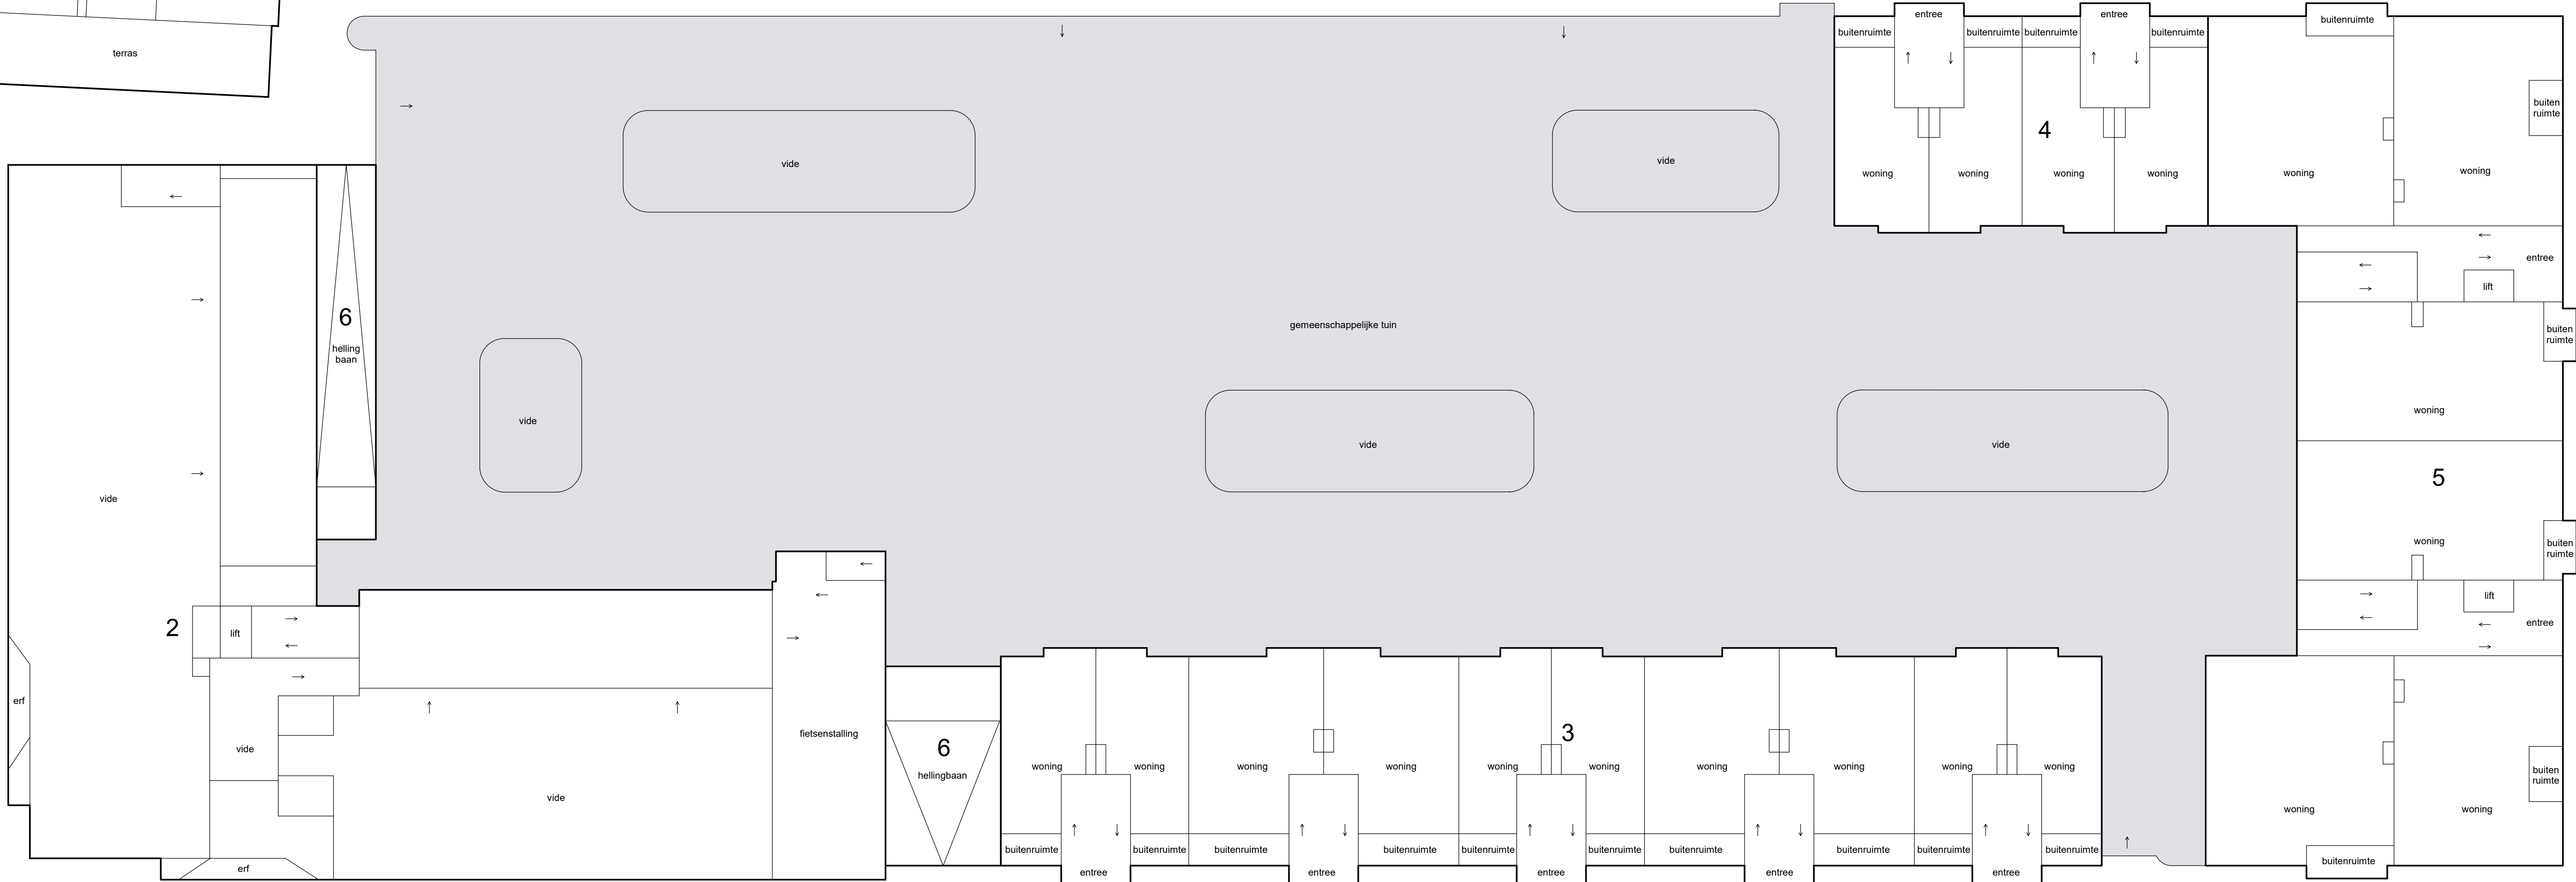





begane grond

Schaal 1 : 200
= Gemeenschappelijk
Tekening bestaat uit 7 bladen
Blad 3

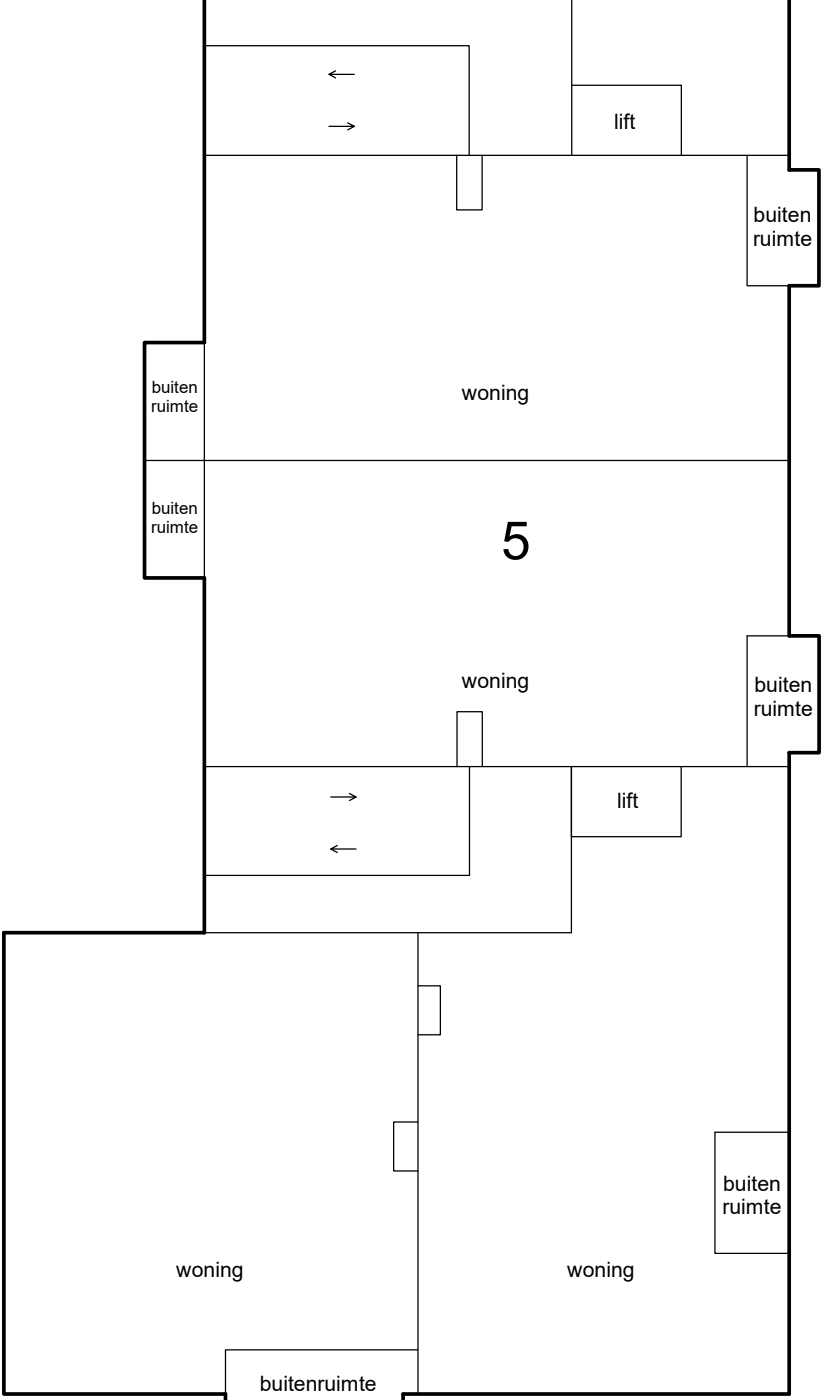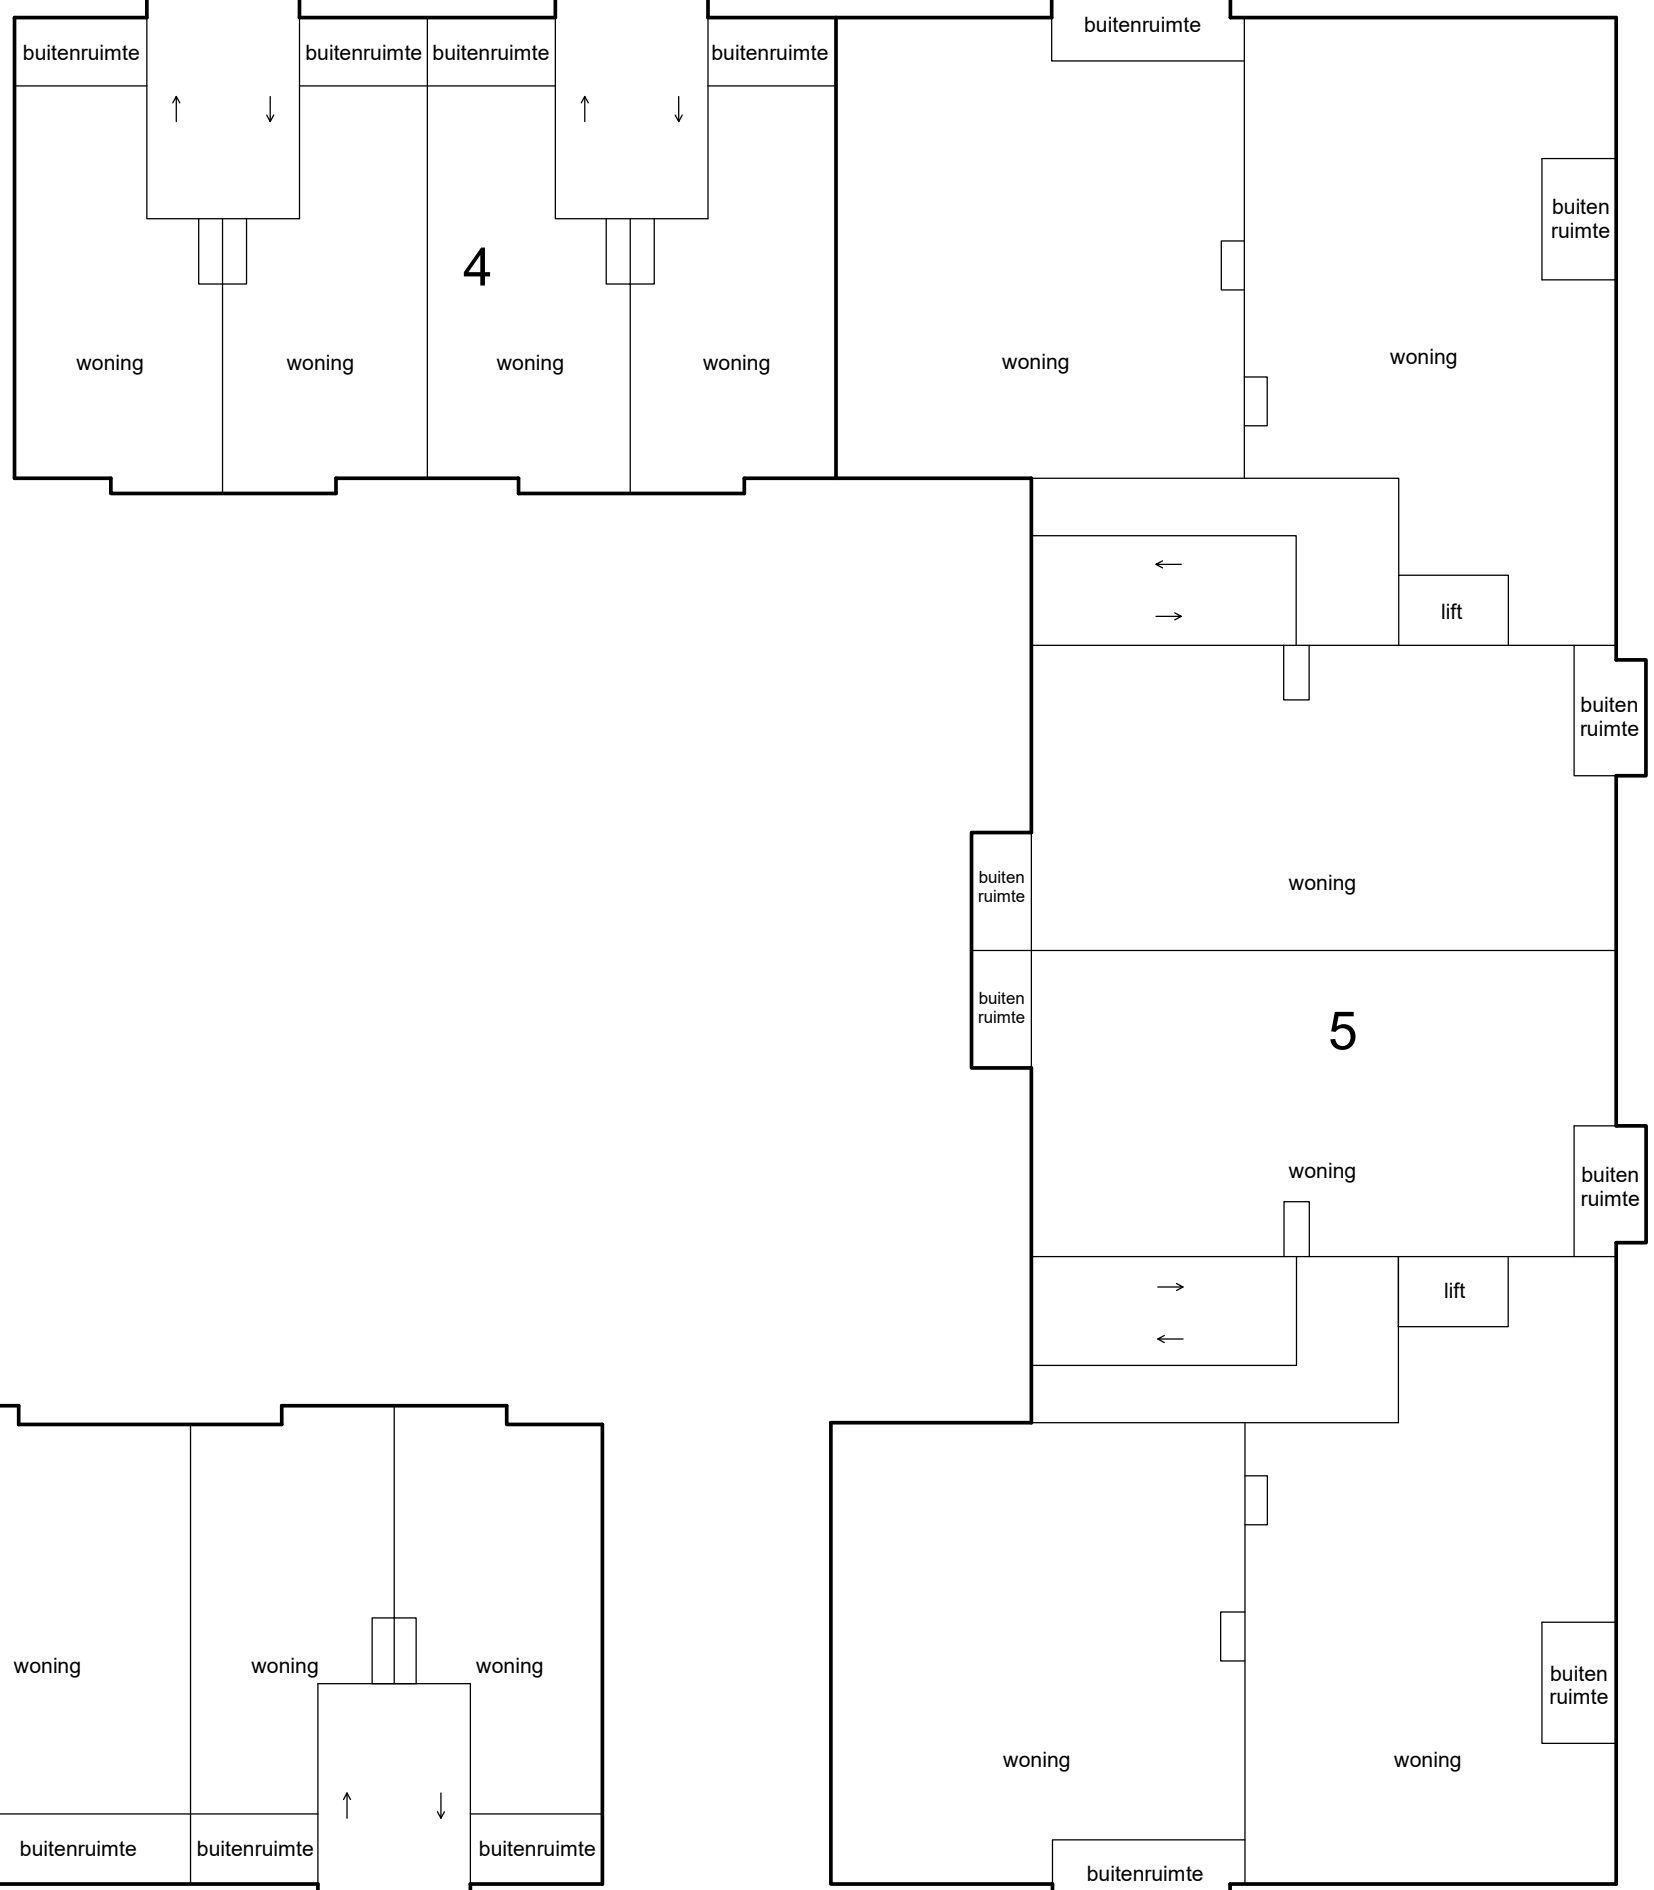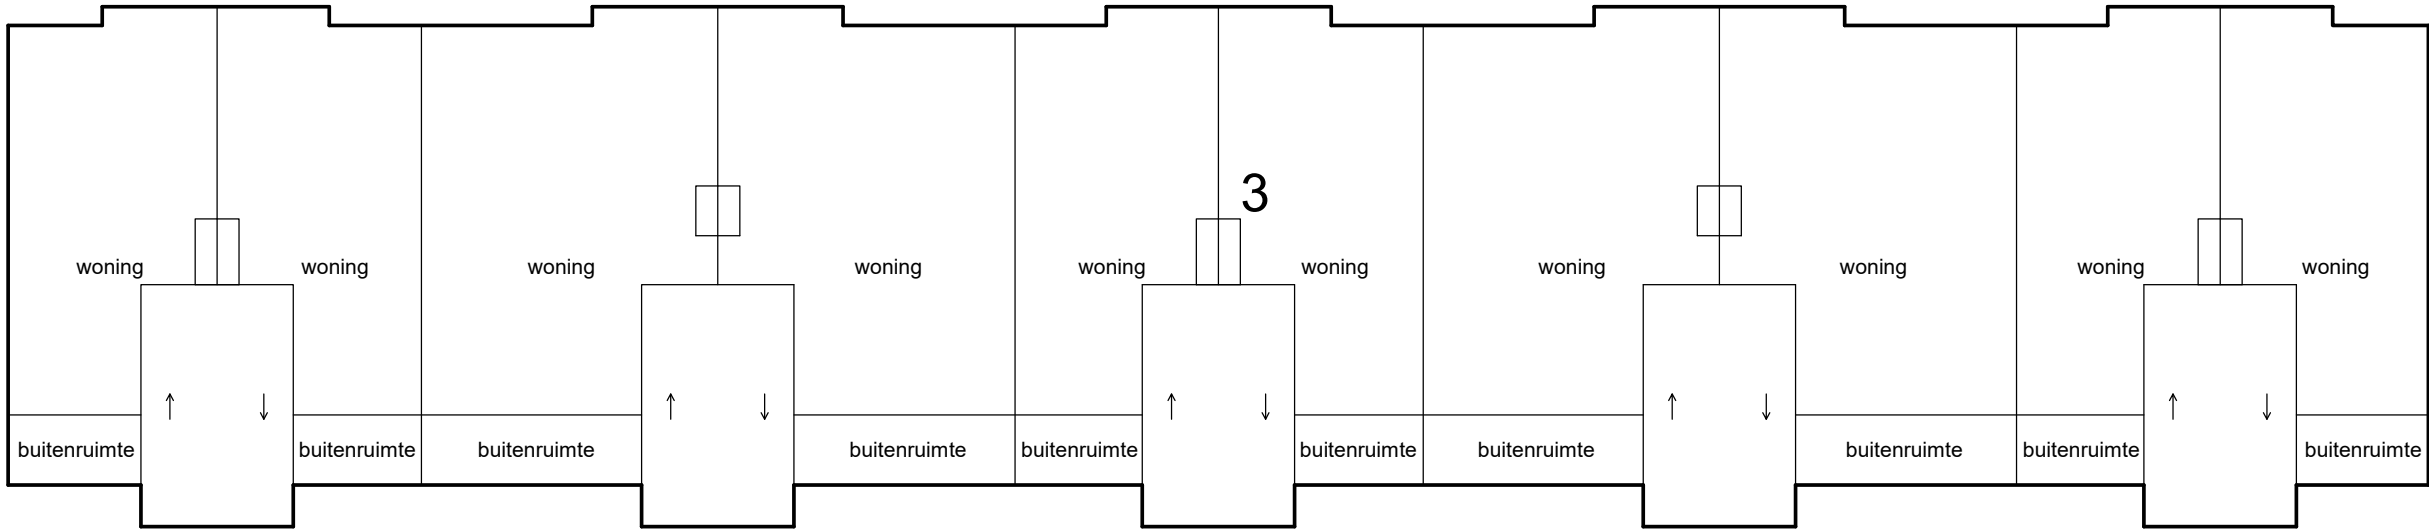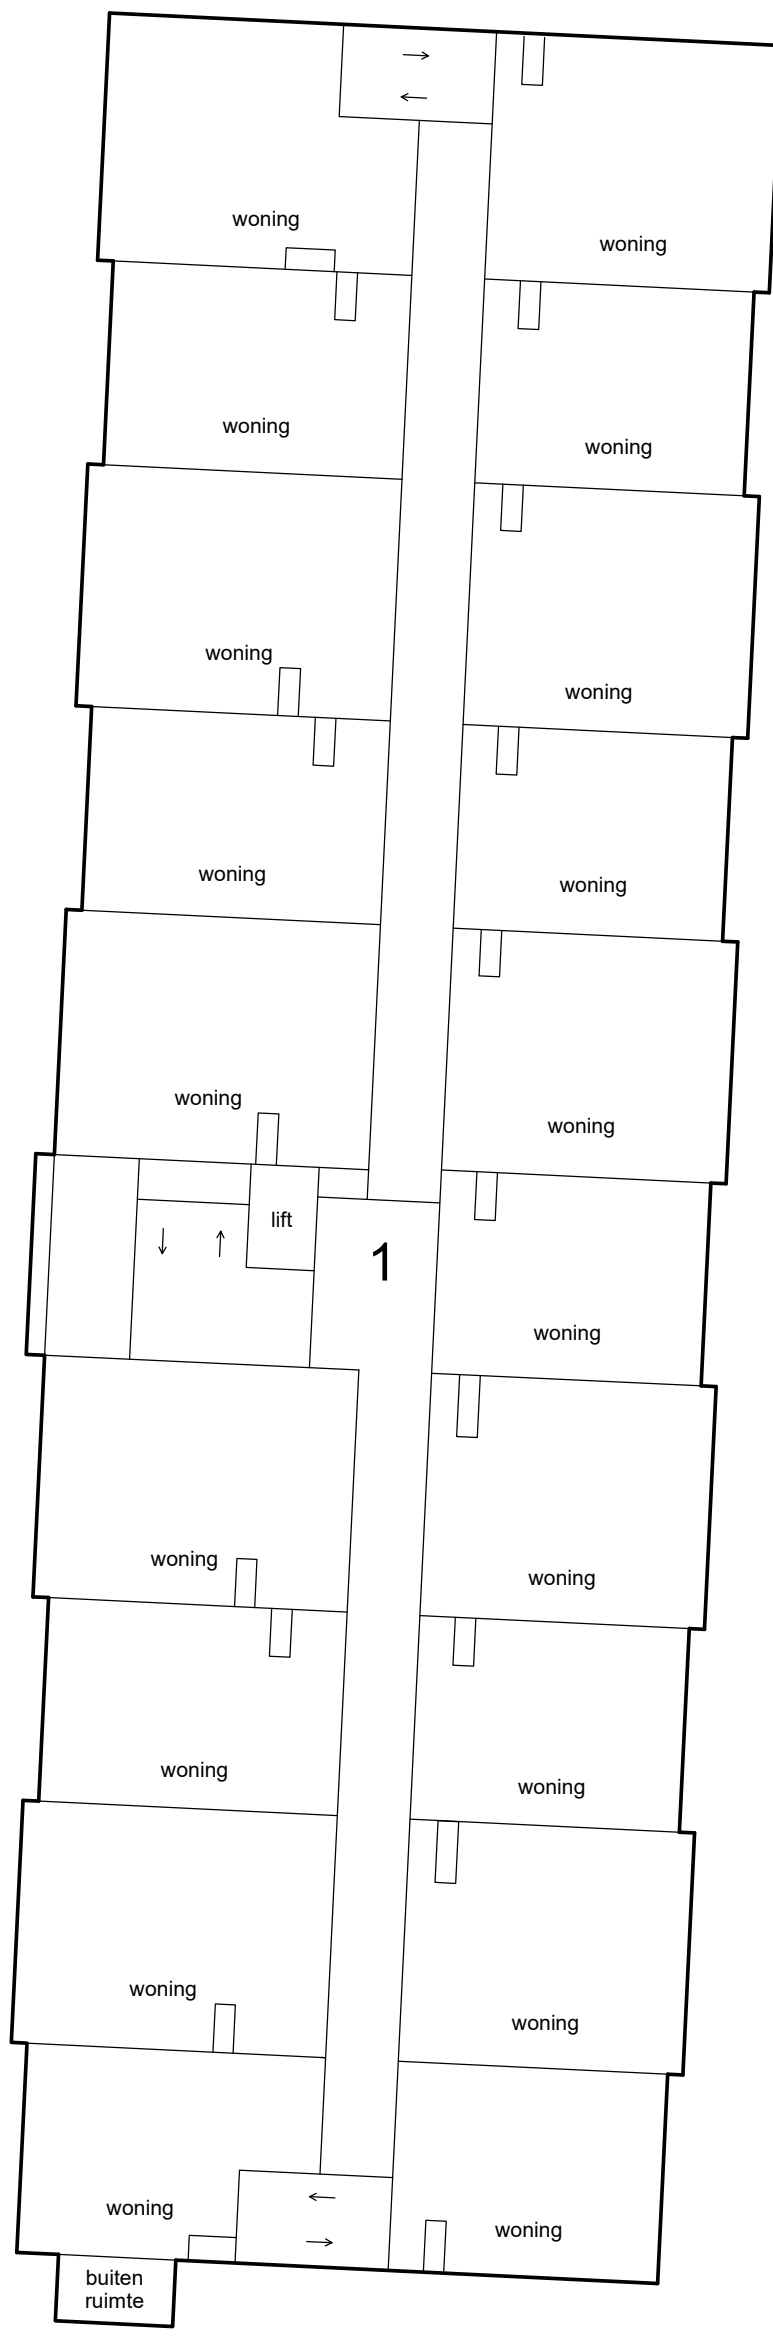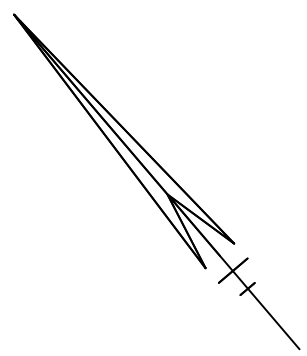





1e etage

Schaal 1 : 200
= Gemeenschappelijk
Tekening bestaat uit 7 bladen
Blad 4

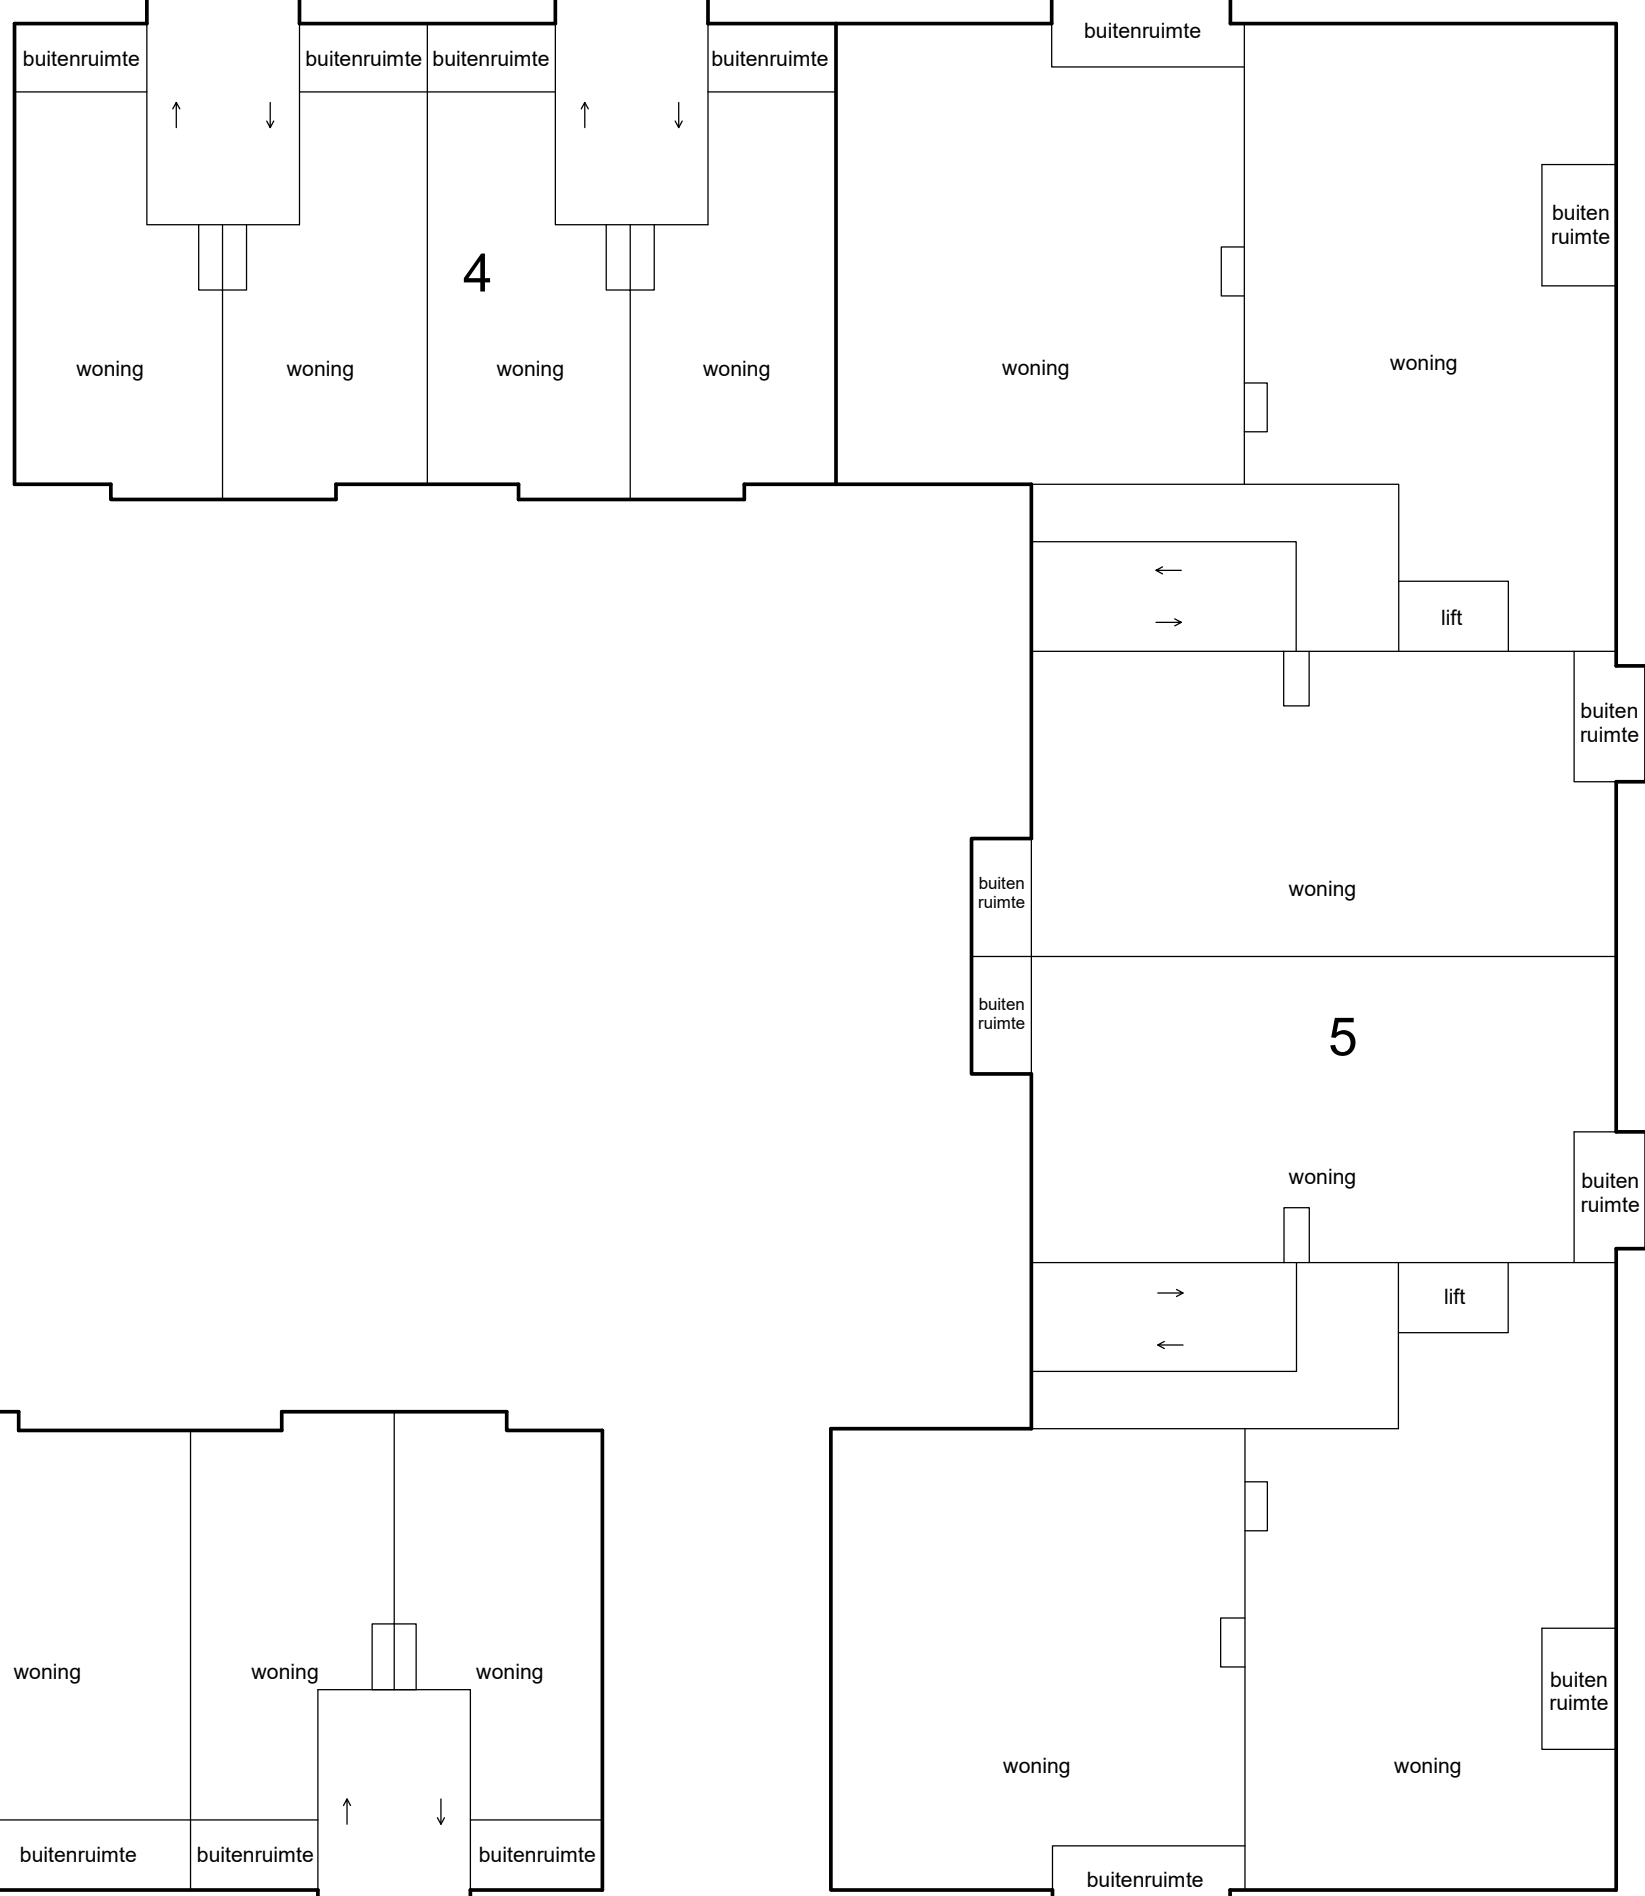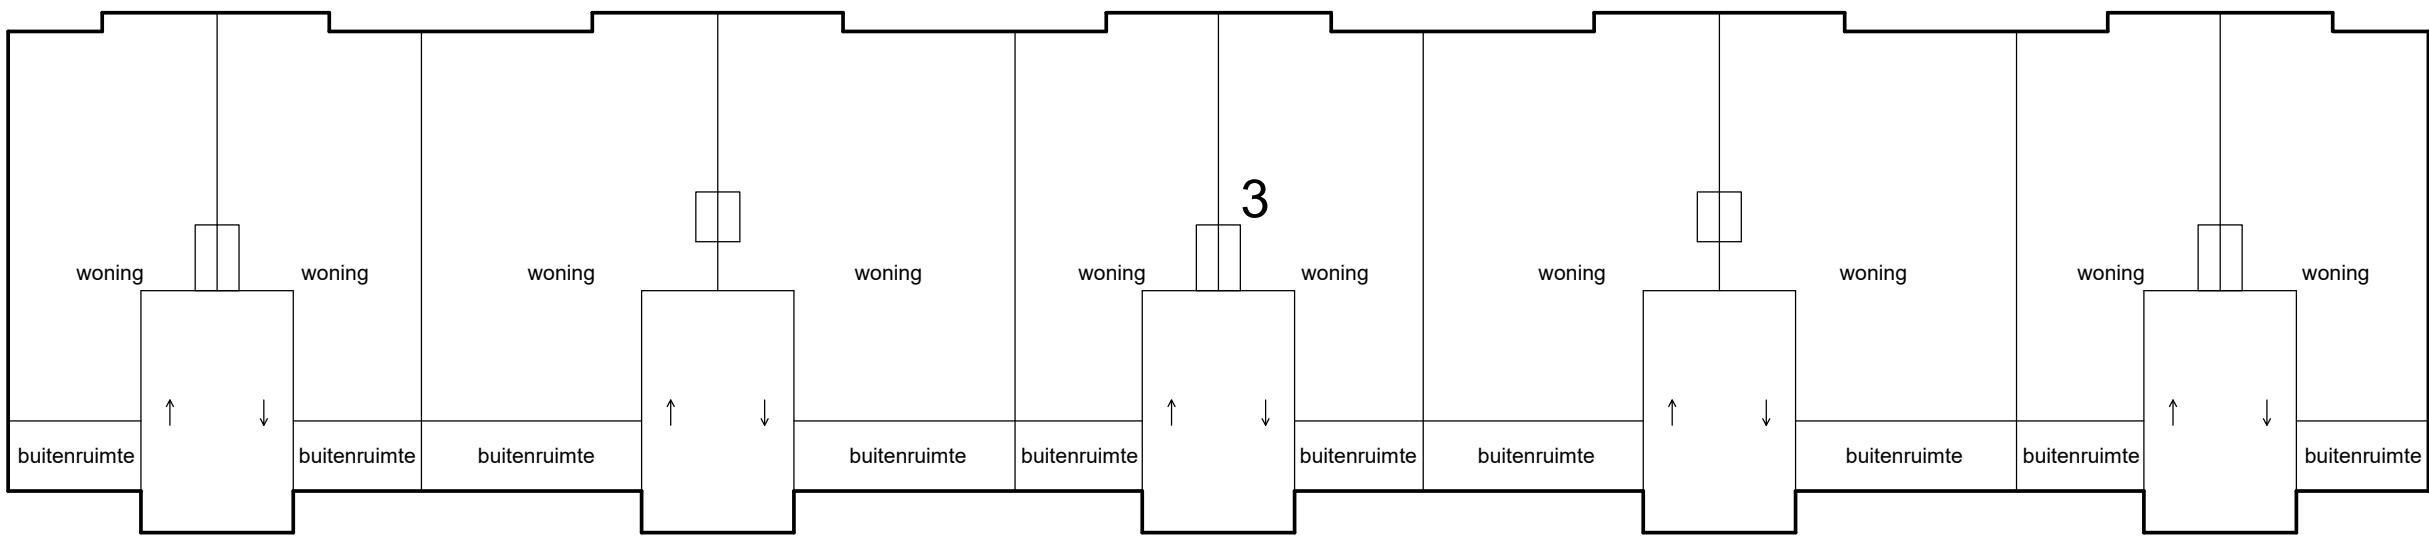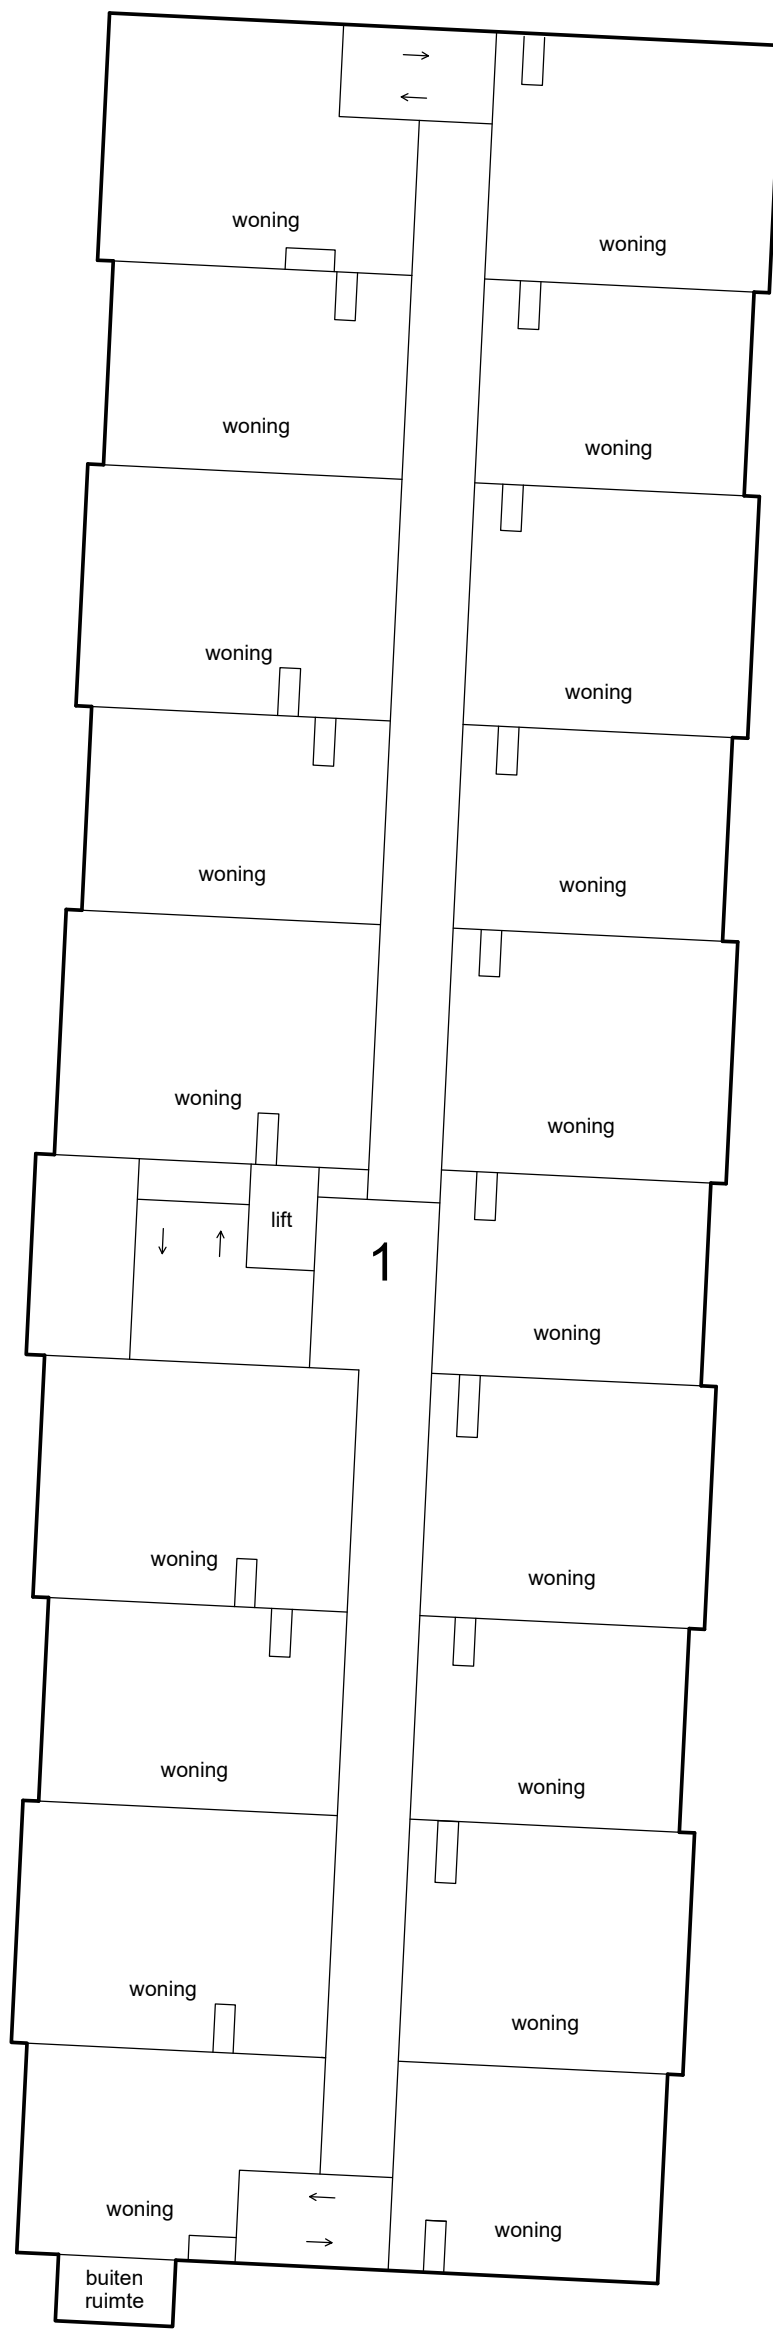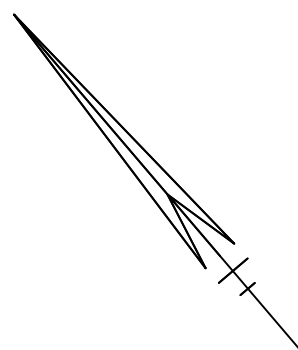





2e etage

Schaal 1 : 200
= Gemeenschappelijk
Tekening bestaat uit 7 bladen
Blad 5

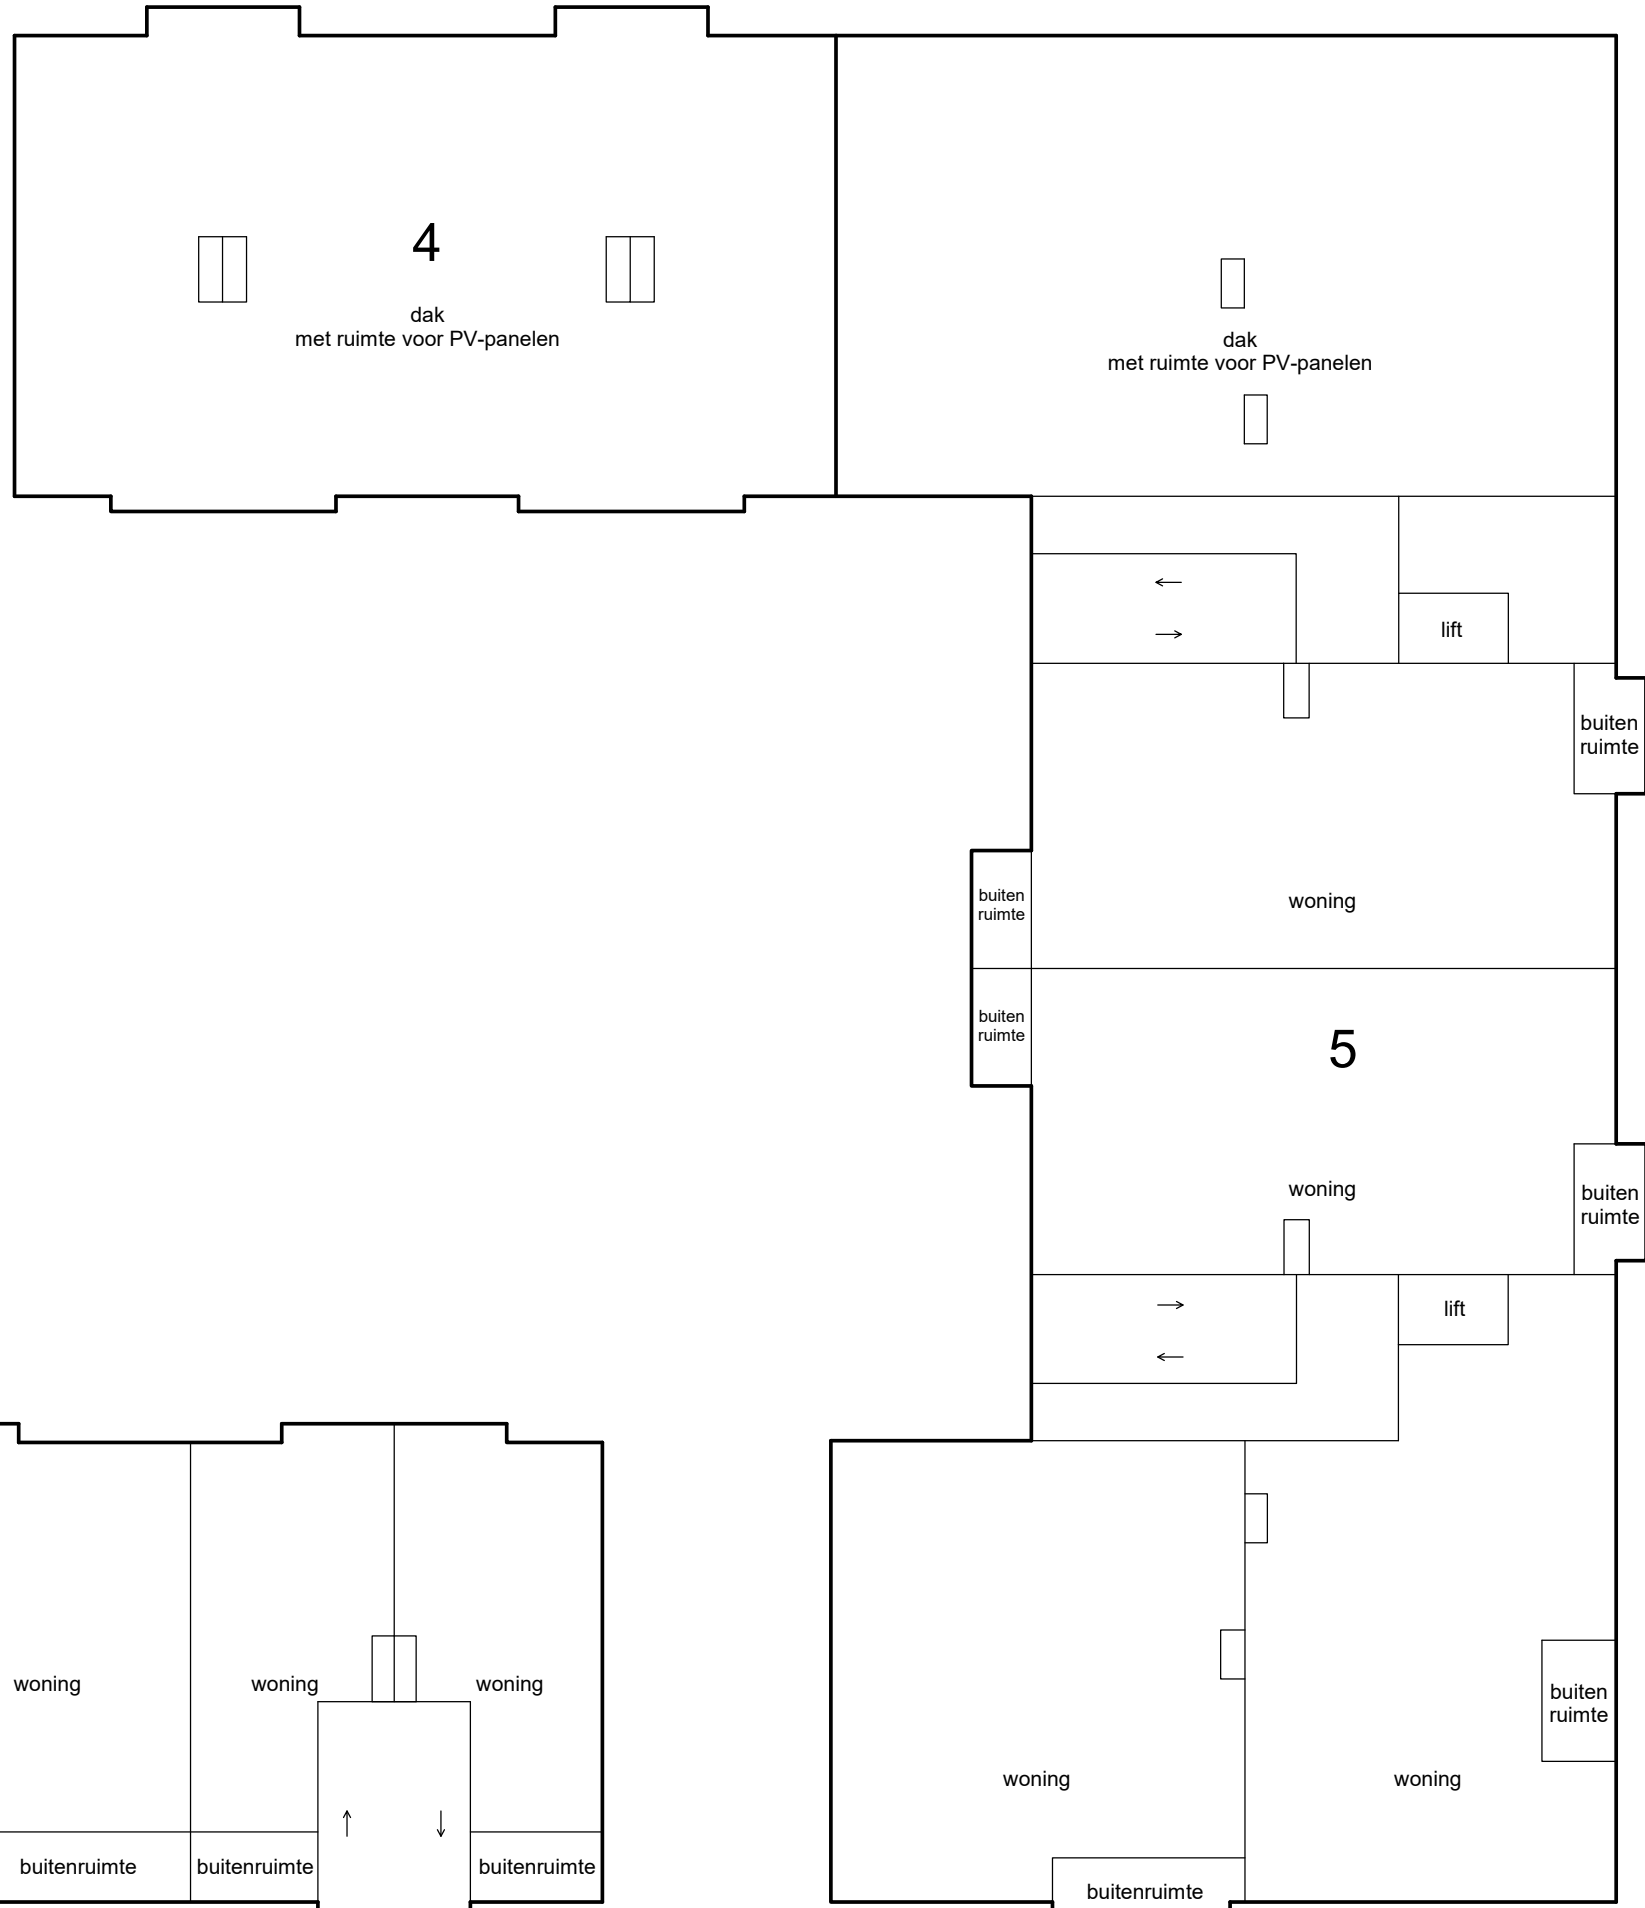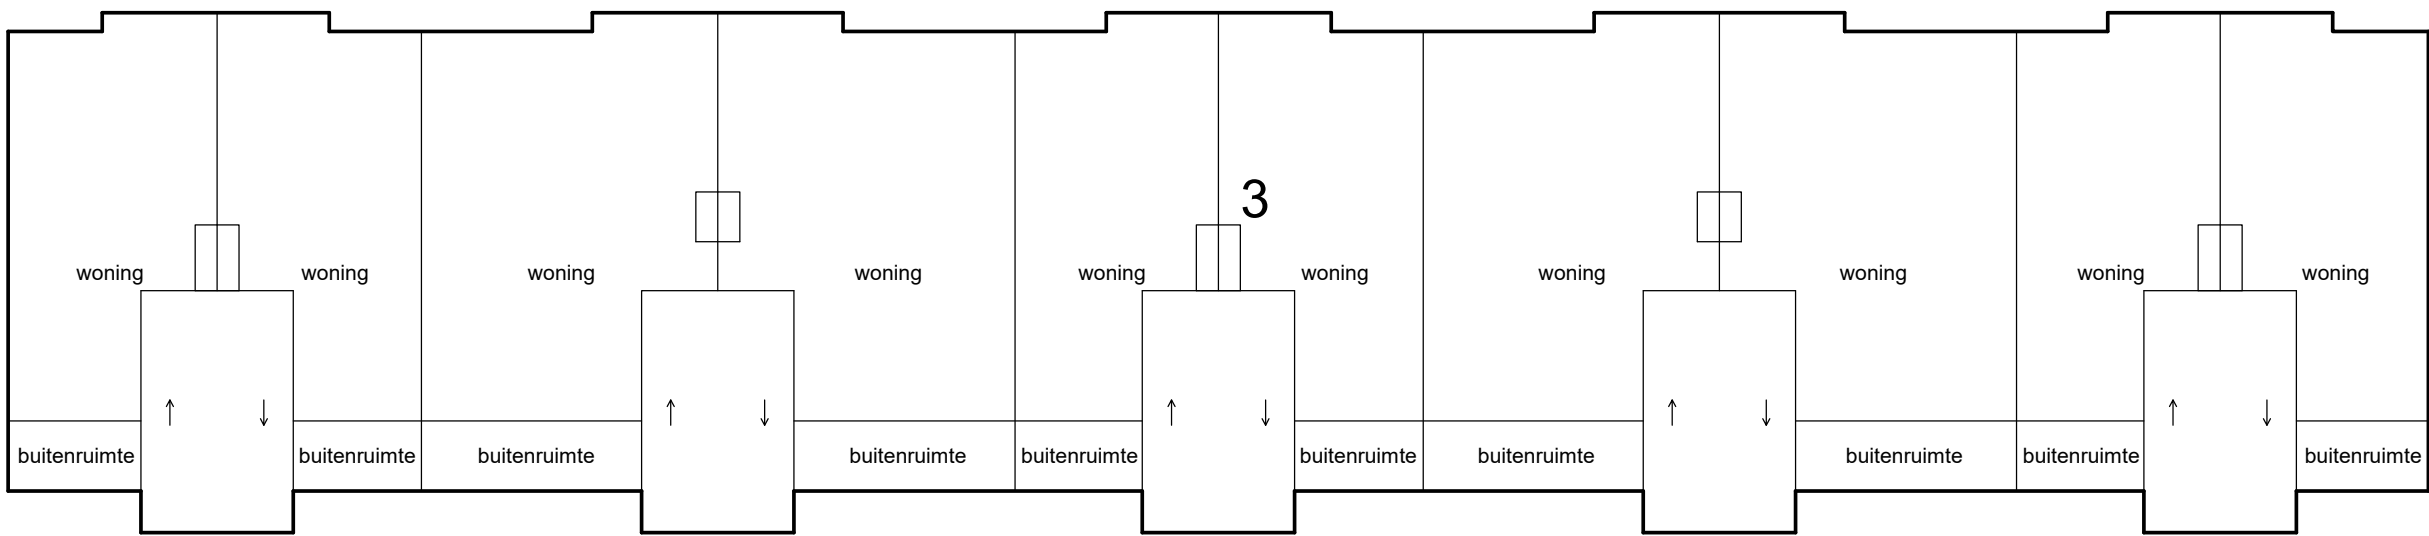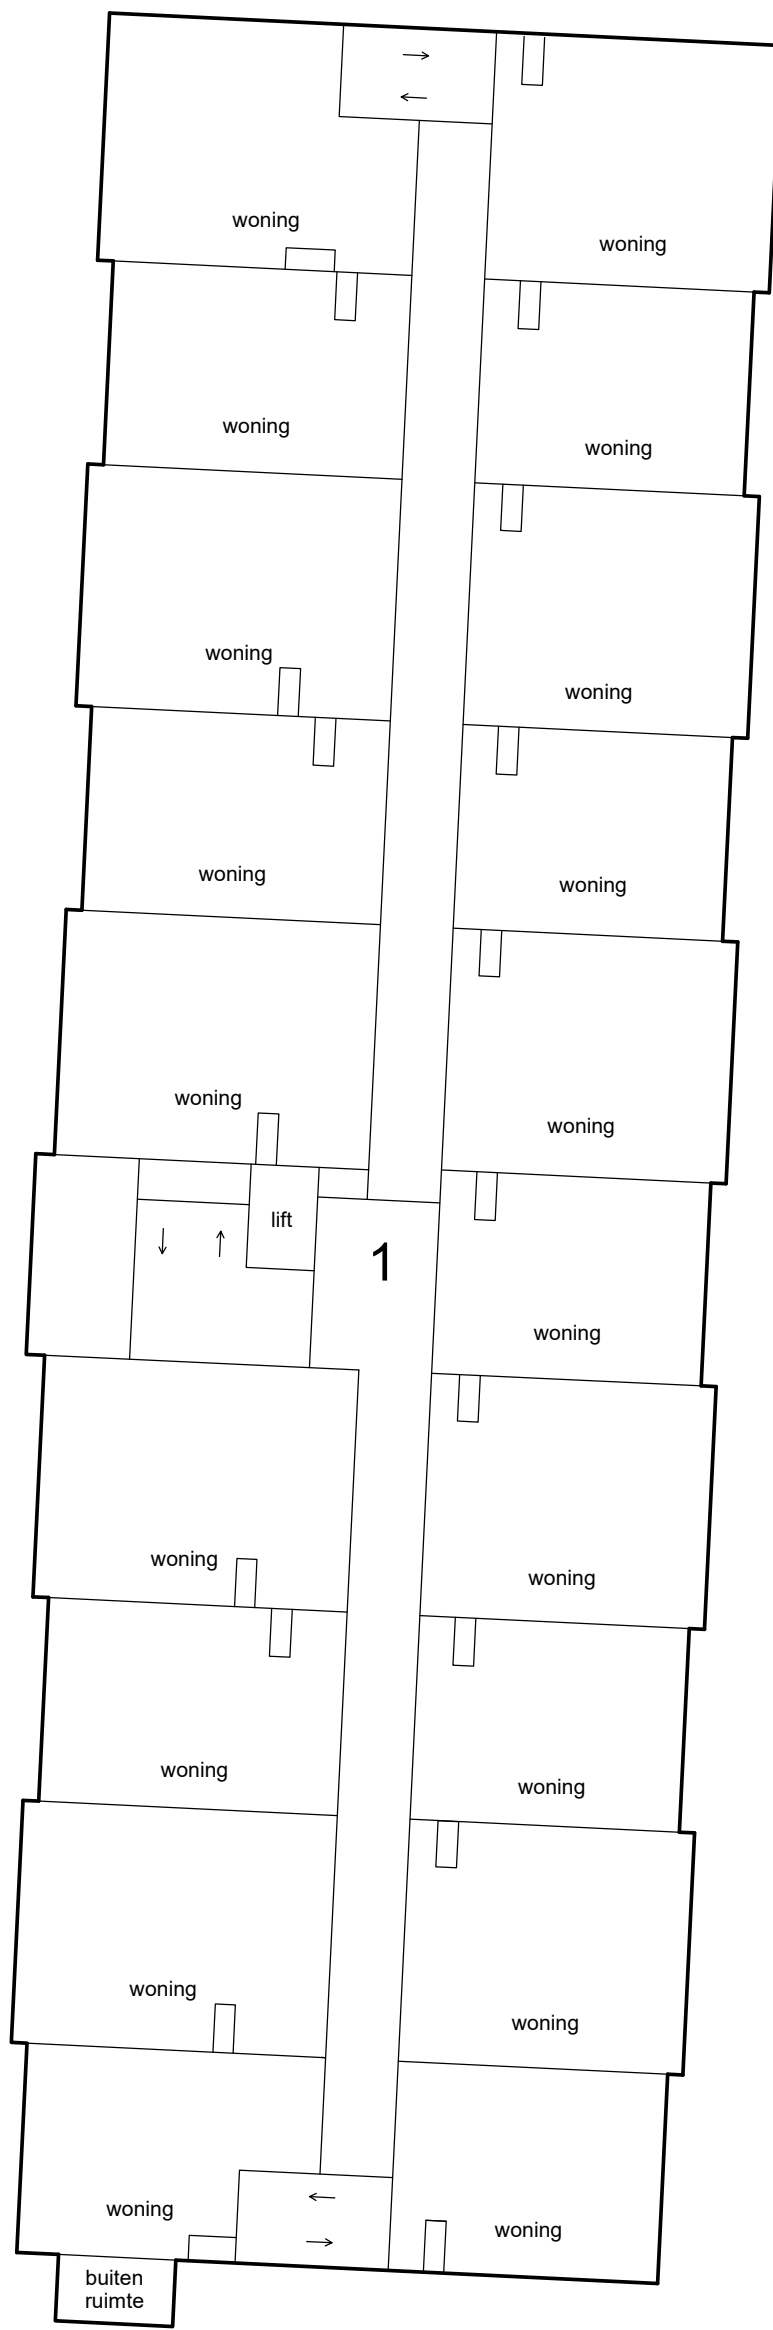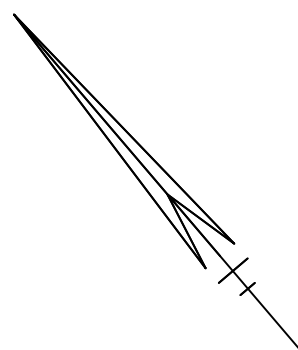




3e etage

Schaal 1 : 200
= Gemeenschappelijk
Tekening bestaat uit 7 bladen
Blad 6

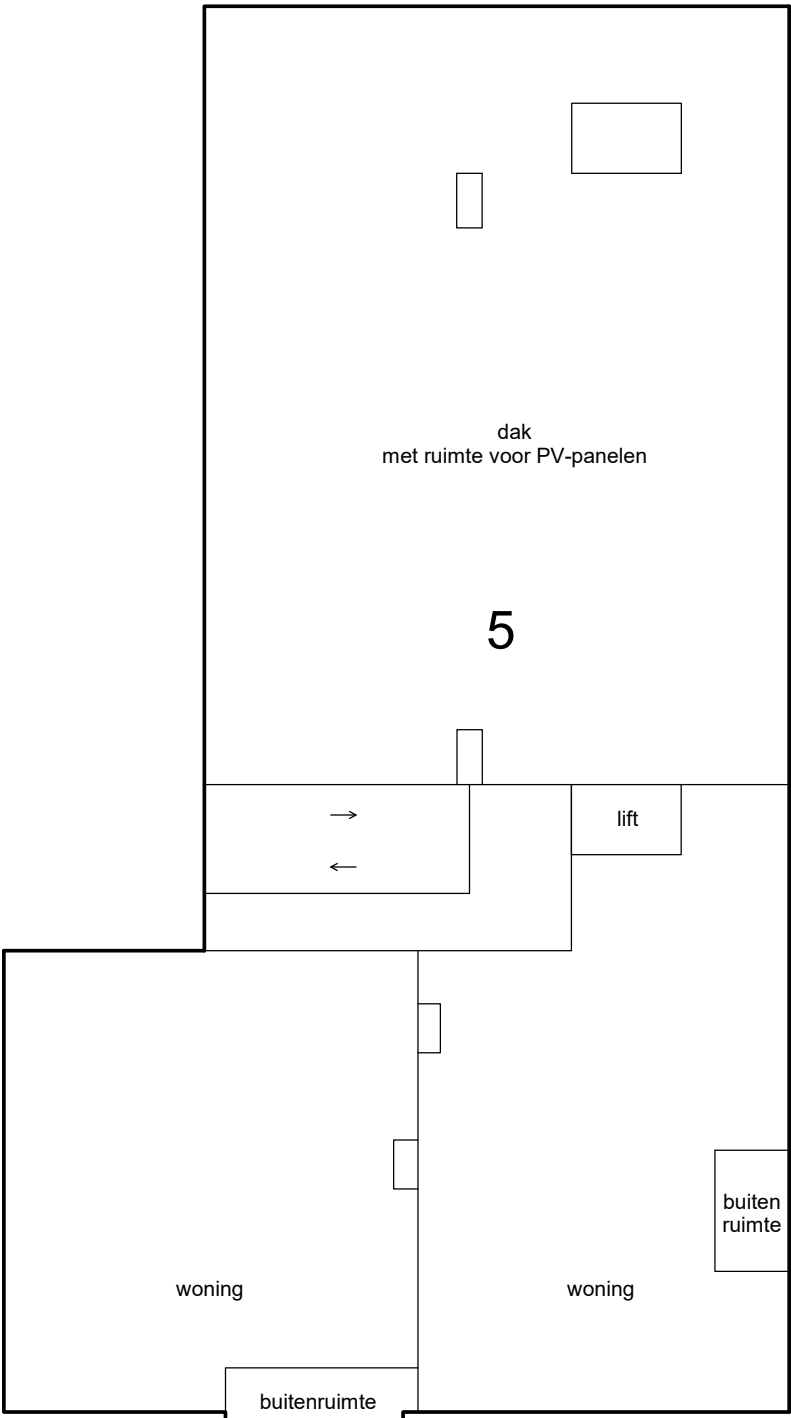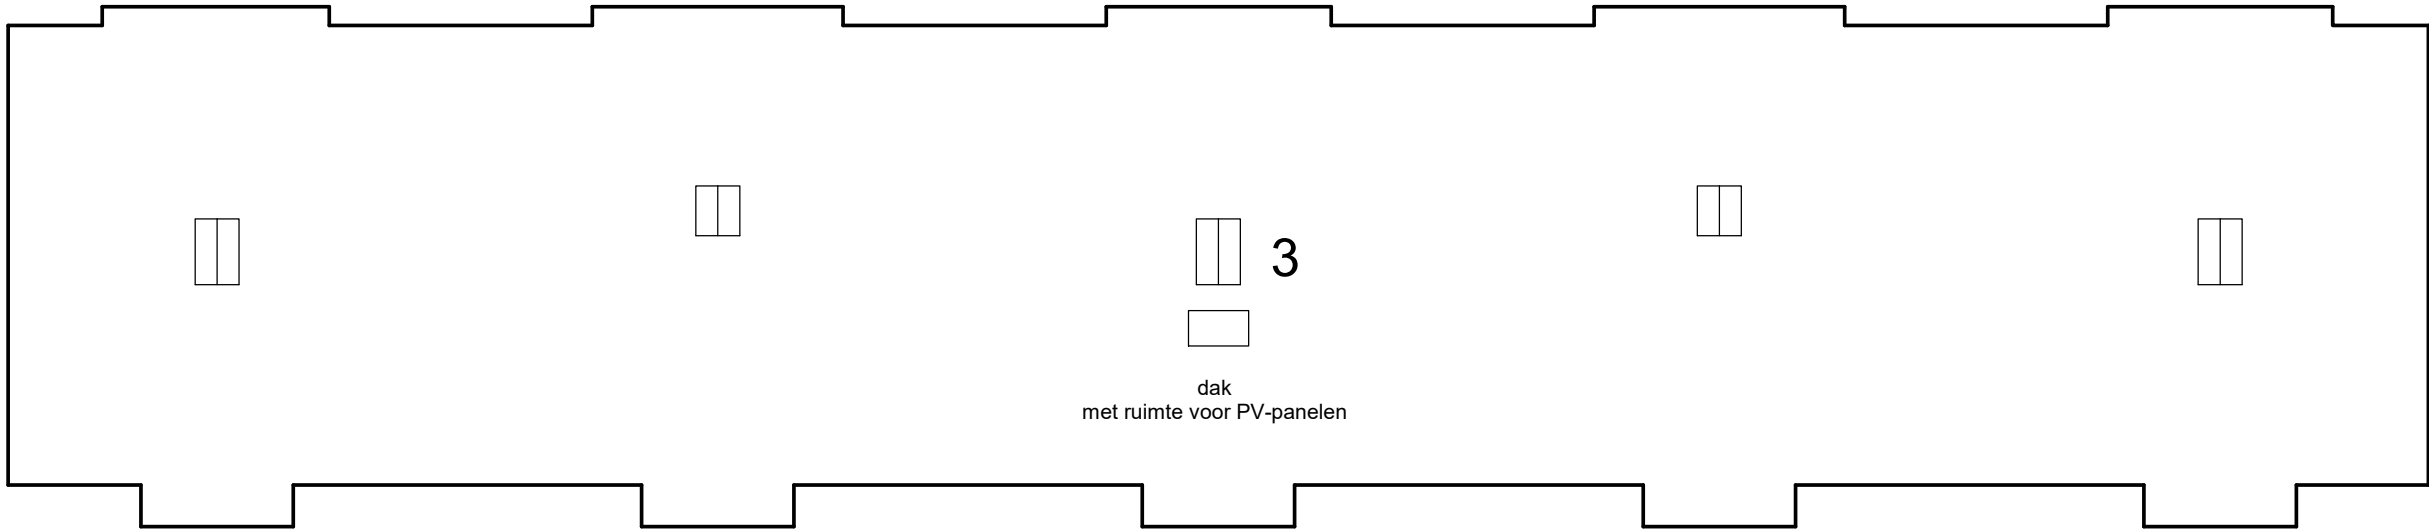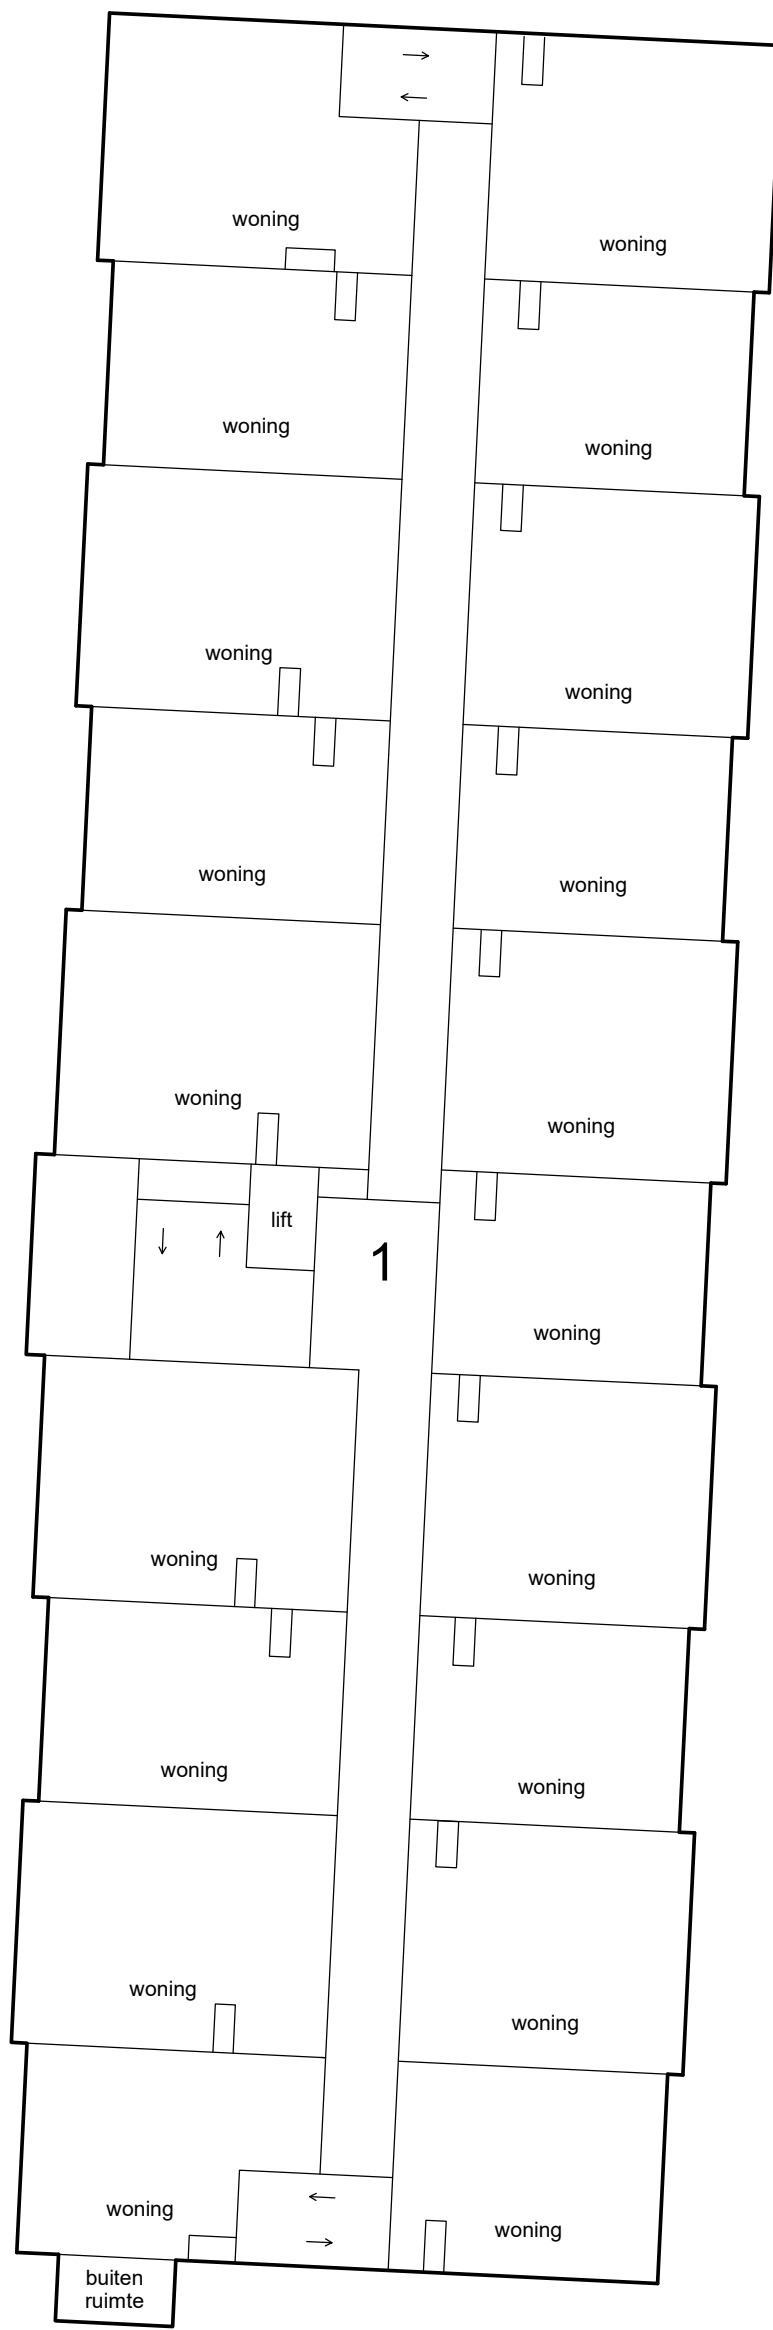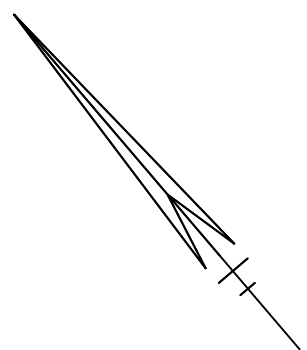

4e etage

Schaal 1 : 200
= Gemeenschappelijk
Tekening bestaat uit 7 bladen
Blad 7

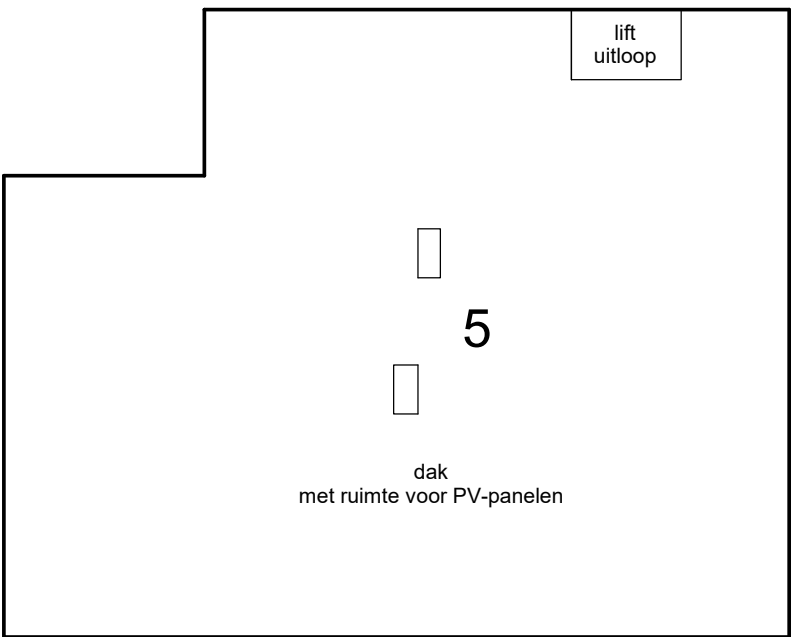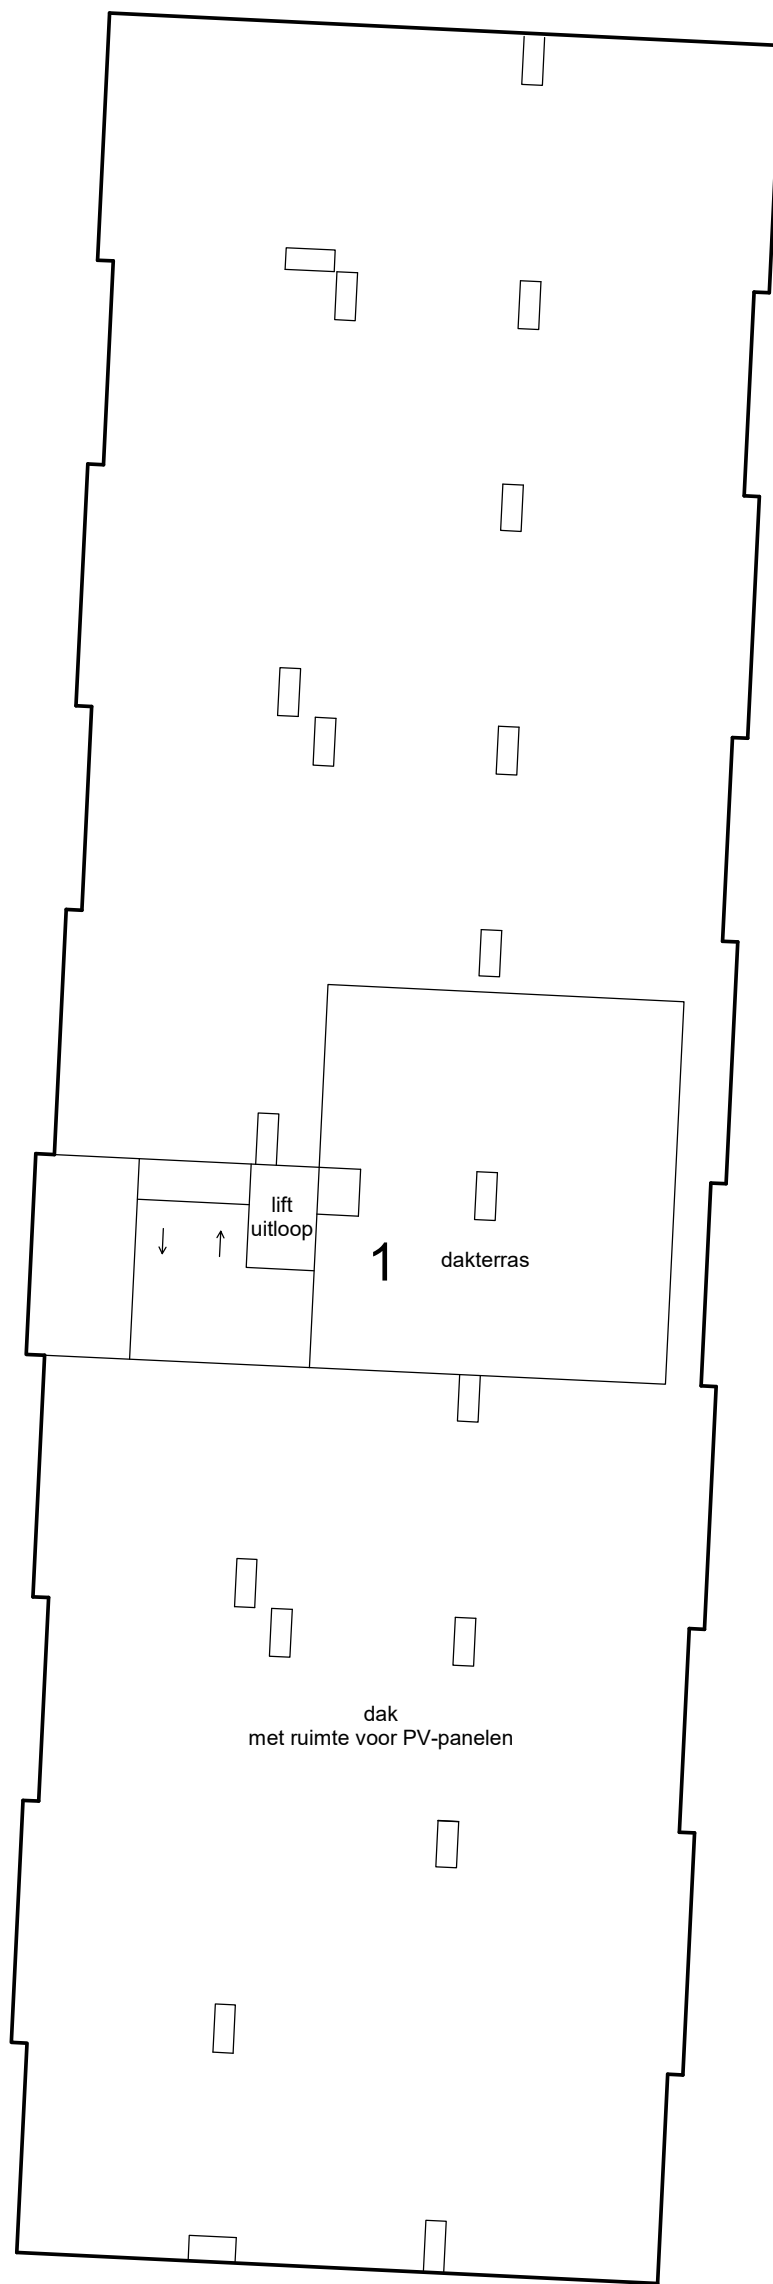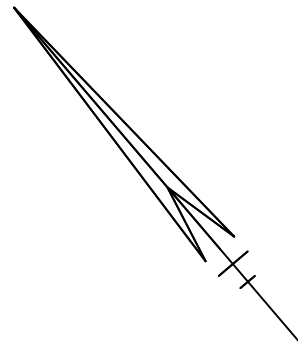

5e etage